AAA
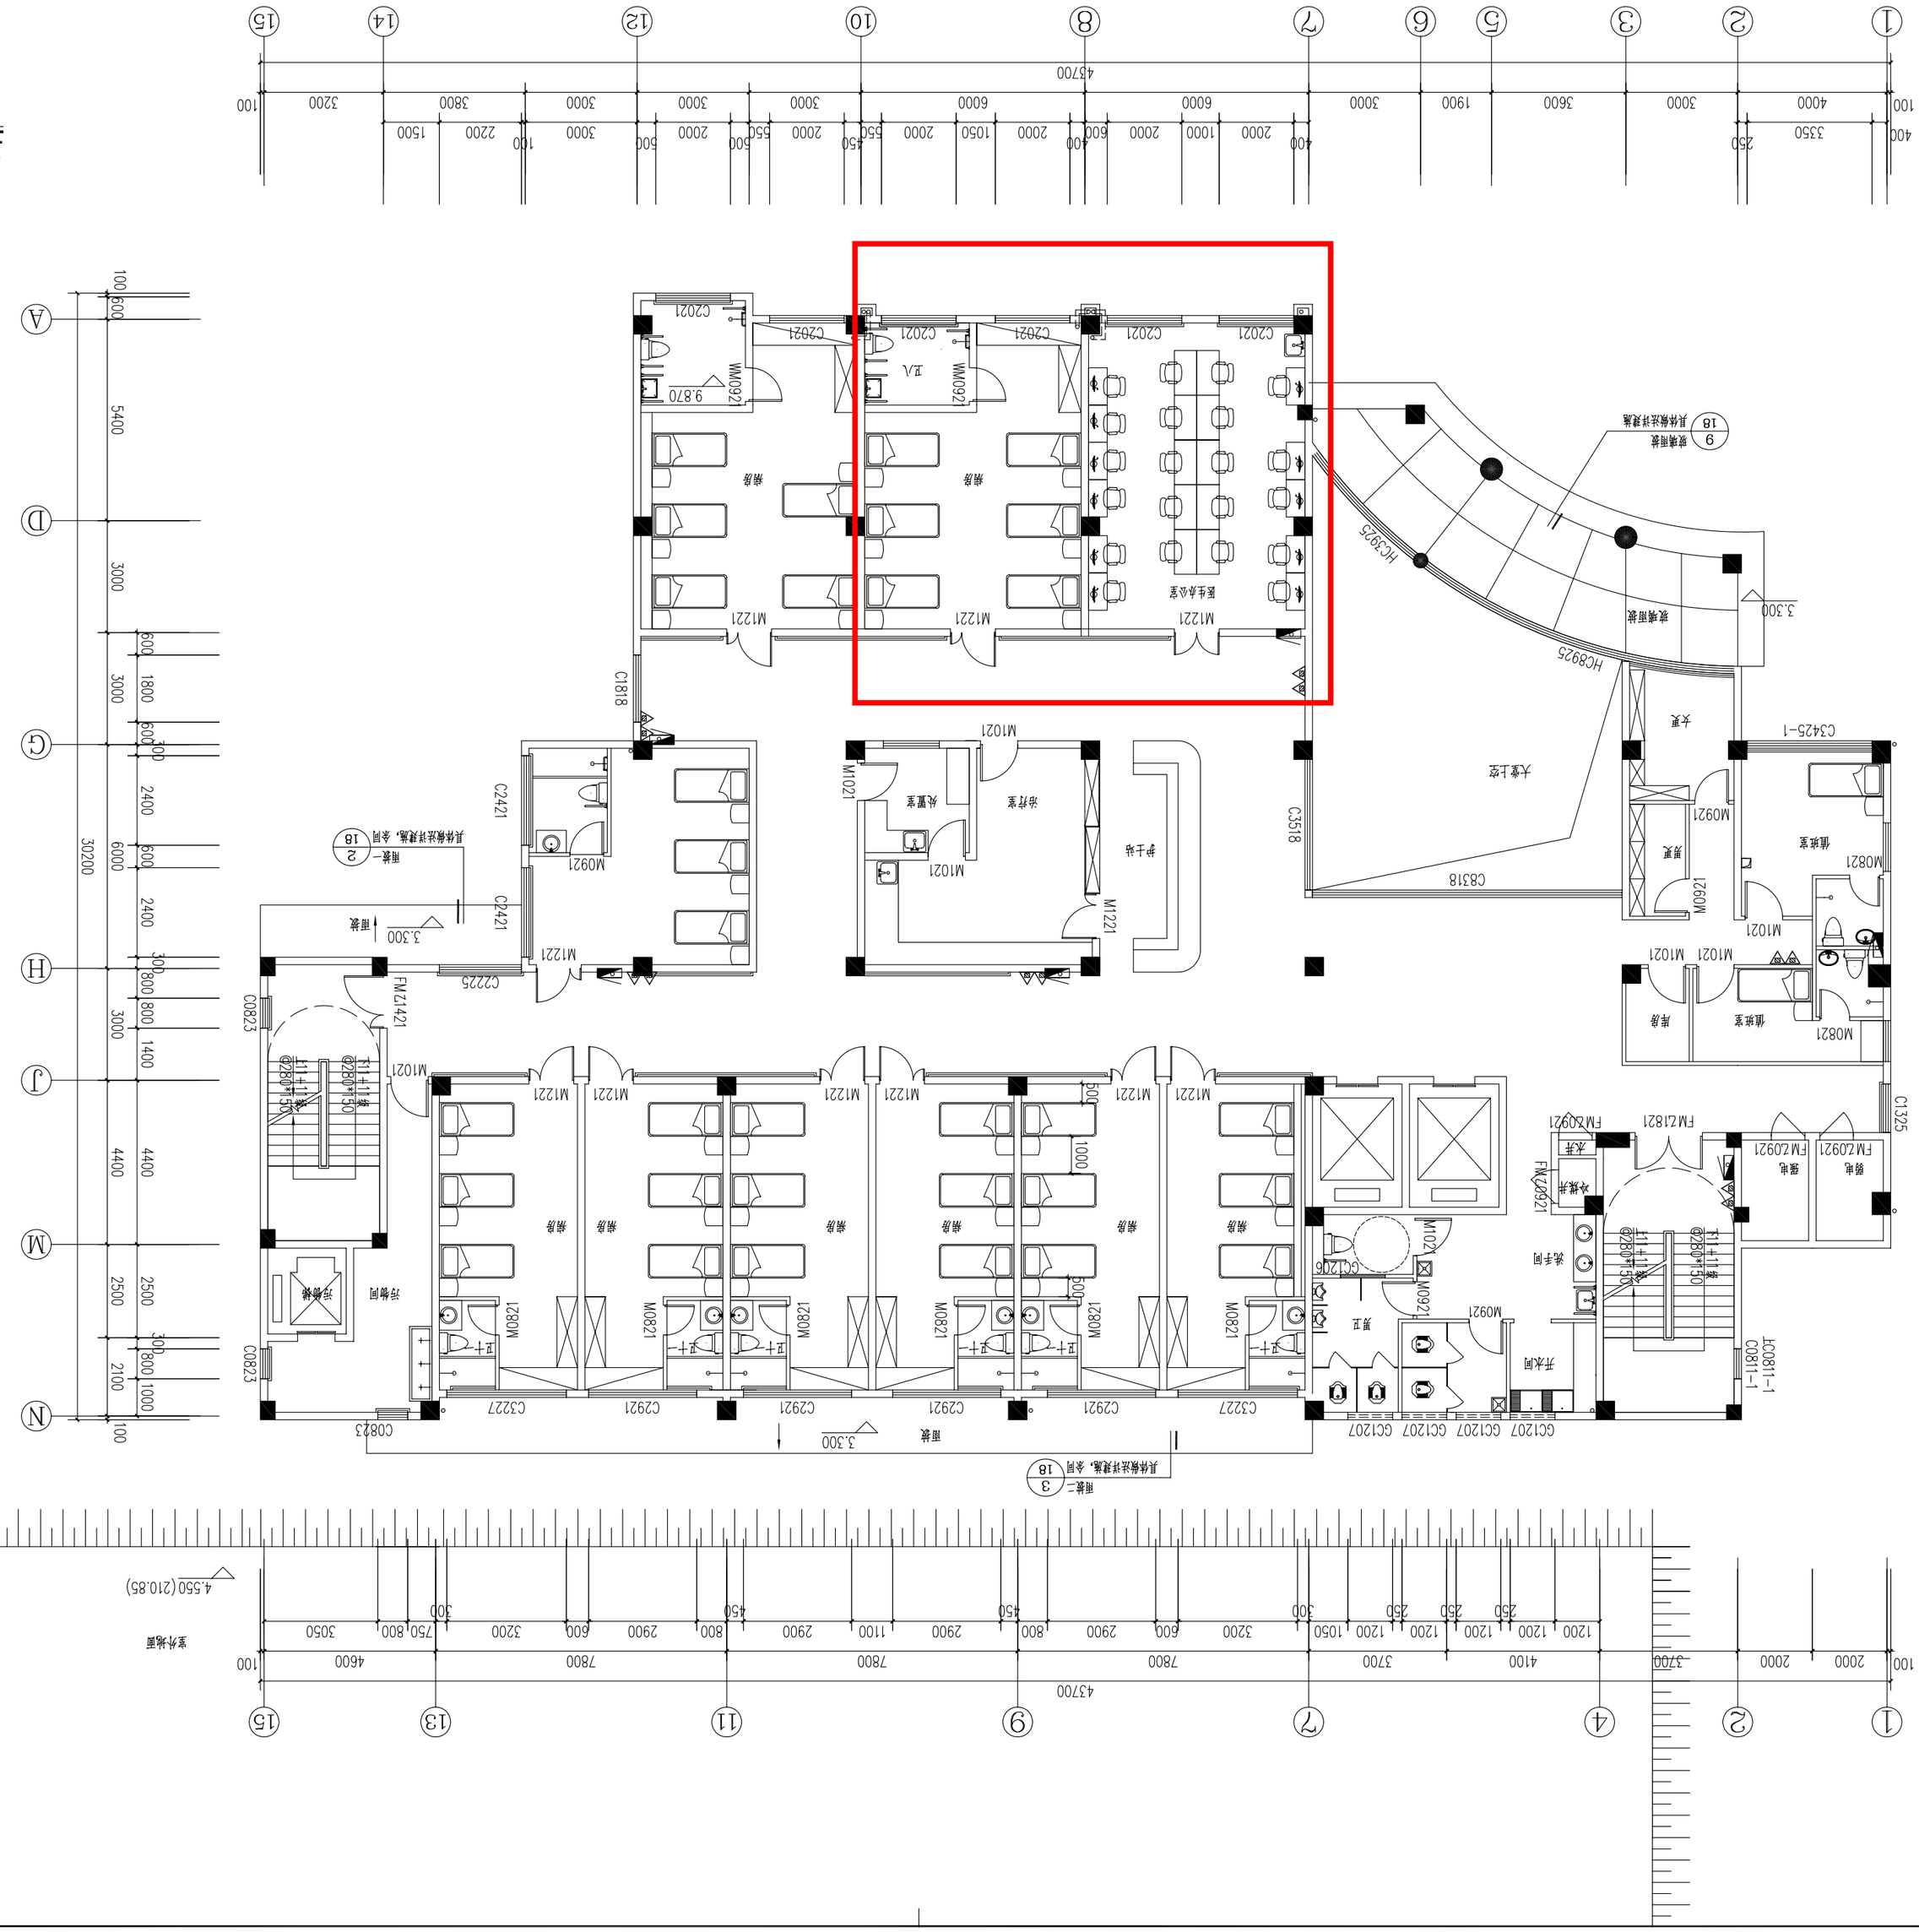
二层平面图 1:100